




Ein Hoch auf Wolfsburg

# HENRI - NELKENWEG 10

Regelgeschoss 1-9 | Wohnungstyp 02  
2 Zimmer | ca. 67,4 m<sup>2</sup>


Nettokaltmiete: ab 840 EUR

Raum	m <sup>2</sup>
Wohnen/Essen	ca. 23,6
Schlafen	ca. 14,2
Flur	ca. 18,8
Abstell	ca. 2,4
Bad	ca. 5,1
Loggia (ca. 6,6 m <sup>2</sup> ) 50%	ca. 3,3
<b>Gesamt</b>	<b>ca. 67,4</b>

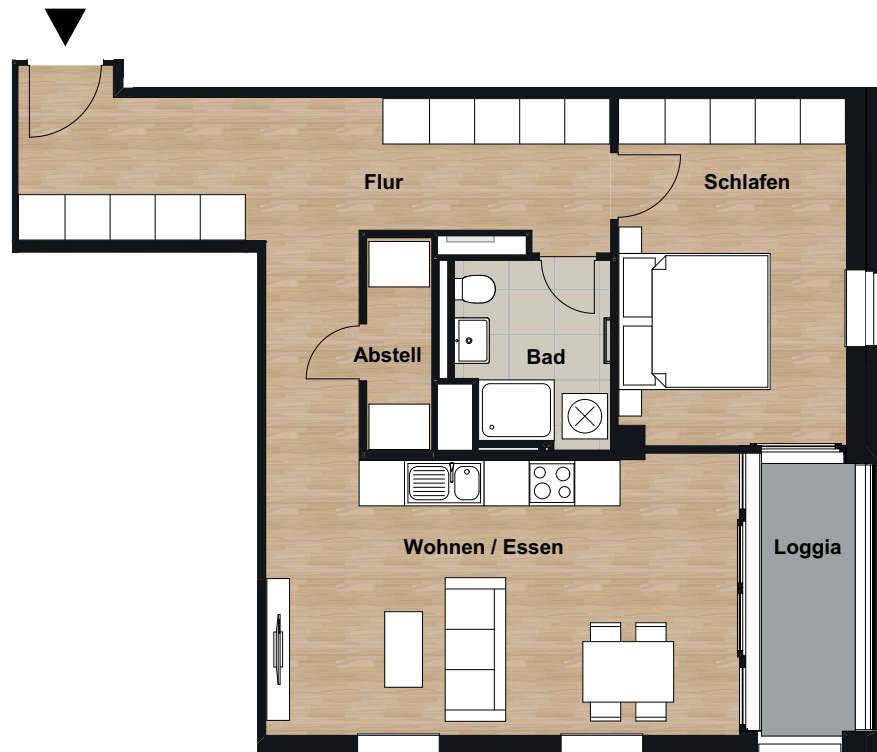


Maßstab 1:100

### LAGE IM OBJEKT

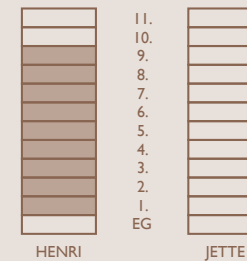

### LAGE IM GESCHOSS

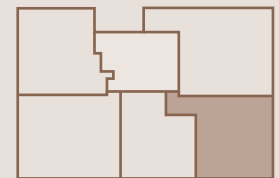

VERMIETUNG

[henriundjette.de](http://henriundjette.de)  
05361-8434919

Haftungsausschluss: Stand November 2020 – Unverbindliche Illustration. Die Grundlage für die Fertigstellung waren die zum Zeitpunkt des Drucks bekannten Sachverhalte. Änderungen und Irrtum bleiben vorbehalten. Die abgebildeten Küchen und Sanitärobjekte entsprechen dem Angebot. Weitere Einrichtungsgegenstände gehören nicht zum Ausstattungsumfang und sind lediglich als Gestaltungsvorschläge zu verstehen.