
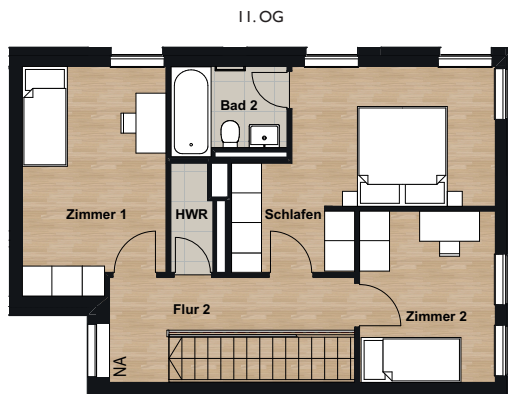


Ein Hoch auf Wolfsburg

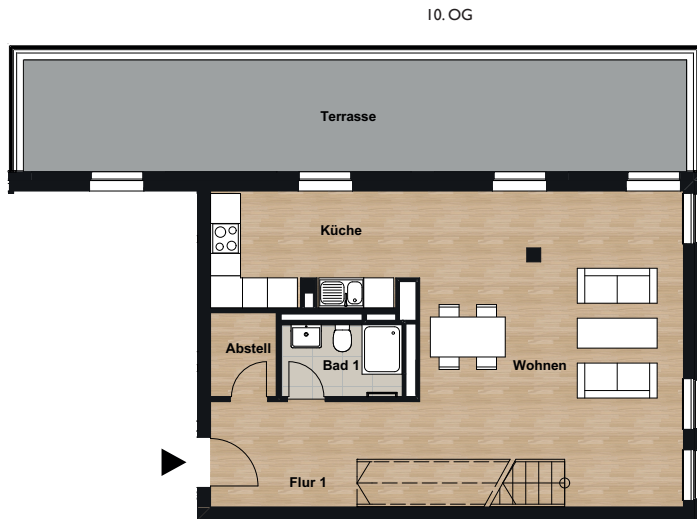

Maßstab 1:150
0m 1m 5m


HENRI - NELKENWEG 10

Obergeschoss 10 und 11 | Wohnungstyp 01
4 Zimmer | ca. 124,1 m²

Nettokaltmiete: ab 1.890 EUR

Raum	m ²
Wohnen	ca. 30,8
Küche	ca. 9,3
Schlafen	ca. 15,8
Zimmer 1	ca. 12,8
Zimmer 2	ca. 9,4
Flur 1	ca. 9,7
Flur 2	ca. 6,8
Bad 1	ca. 3,8
Bad 2	ca. 4,2
Abstell	ca. 2,2
HWR	ca. 1,8
Terrasse (ca. 35,0 m ²) 50%	ca. 17,5
Gesamt	ca. 124,1

LAGE IM OBJEKT

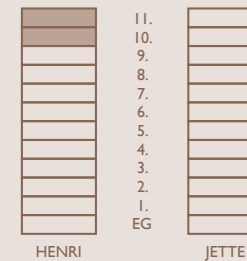

LAGE IM GESCHOSS



VERMIETUNG

henriundjette.de
05361-8434919

Haftungsausschluss: Stand November 2020 – Unverbindliche Illustration. Die Grundlage für die Fertigstellung waren die zum Zeitpunkt des Drucks bekannten Sachverhalte. Änderungen und Irrtum bleiben vorbehalten. Die abgebildeten Küchen und Sanitärobjekte entsprechen dem Angebot. Weitere Einrichtungsgegenstände gehören nicht zum Ausstattungsumfang und sind lediglich als Gestaltungsvorschläge zu verstehen.