




Ein Hoch auf Wolfsburg

JETTE - NELKENWEG 8

Obergeschoss 10 | Wohnungstyp 02
2 Zimmer | ca. 79,2 m²

Nettokaltmiete: ab 1.200 EUR

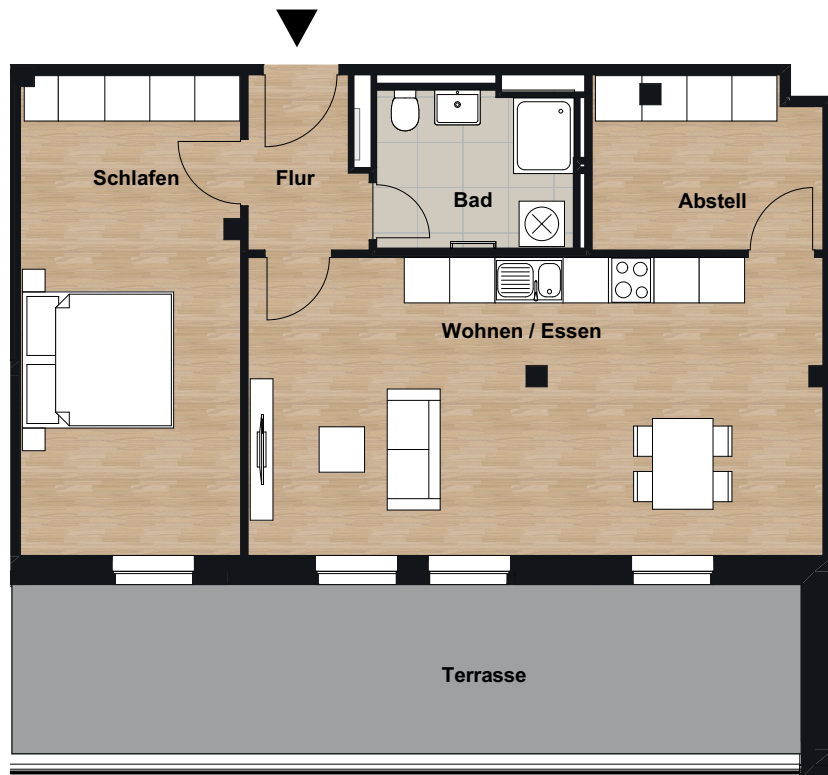


0m 1m 5m Maßstab 1:100

Raum	m ²
Wohnen/Essen	ca. 30,6
Schlafen	ca. 18,8
Flur	ca. 3,5
Abstell	ca. 6,8
Bad	ca. 5,9
Terrasse (ca. 27,2 m ²) 50%	ca. 13,6
Gesamt	ca. 79,2

LAGE IM OBJEKT



LAGE IM GESCHOSS

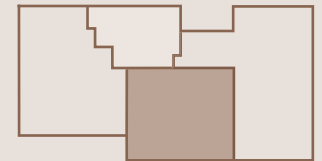

VERMIETUNG

[henriundjette.de](https://www.henriundjette.de)
05361-8434919

Haftungsausschluss: Stand November 2020 – Unverbindliche Illustration. Die Grundlage für die Fertigstellung waren die zum Zeitpunkt des Drucks bekannten Sachverhalte. Änderungen und Irrtum bleiben vorbehalten. Die abgebildeten Küchen und Sanitärobjekte entsprechen dem Angebot. Weitere Einrichtungsgegenstände gehören nicht zum Ausstattungsumfang und sind lediglich als Gestaltungsvorschläge zu verstehen.